



PARTER

skala 1:100

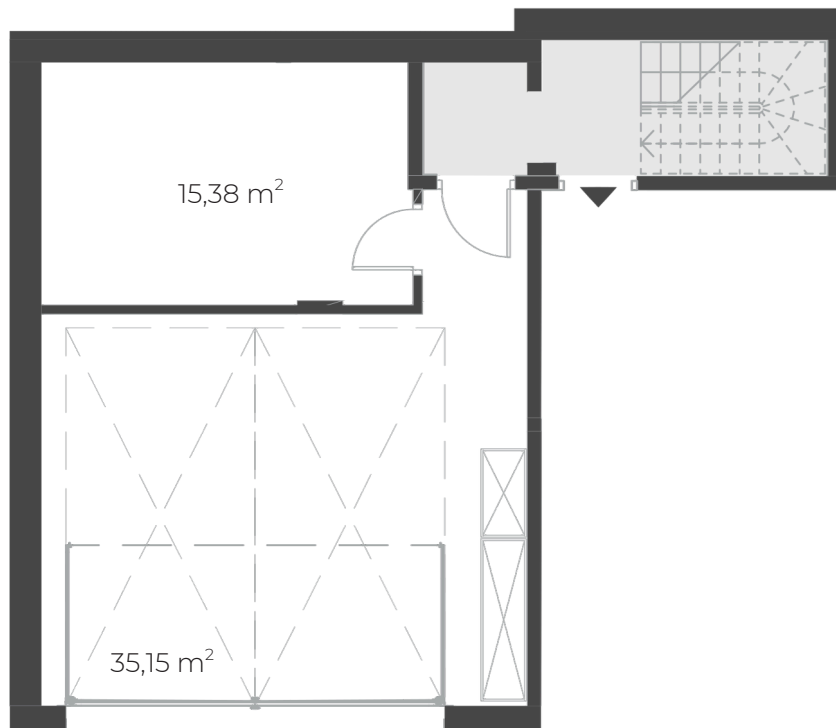

PIĘTRO +1

skala 1:100

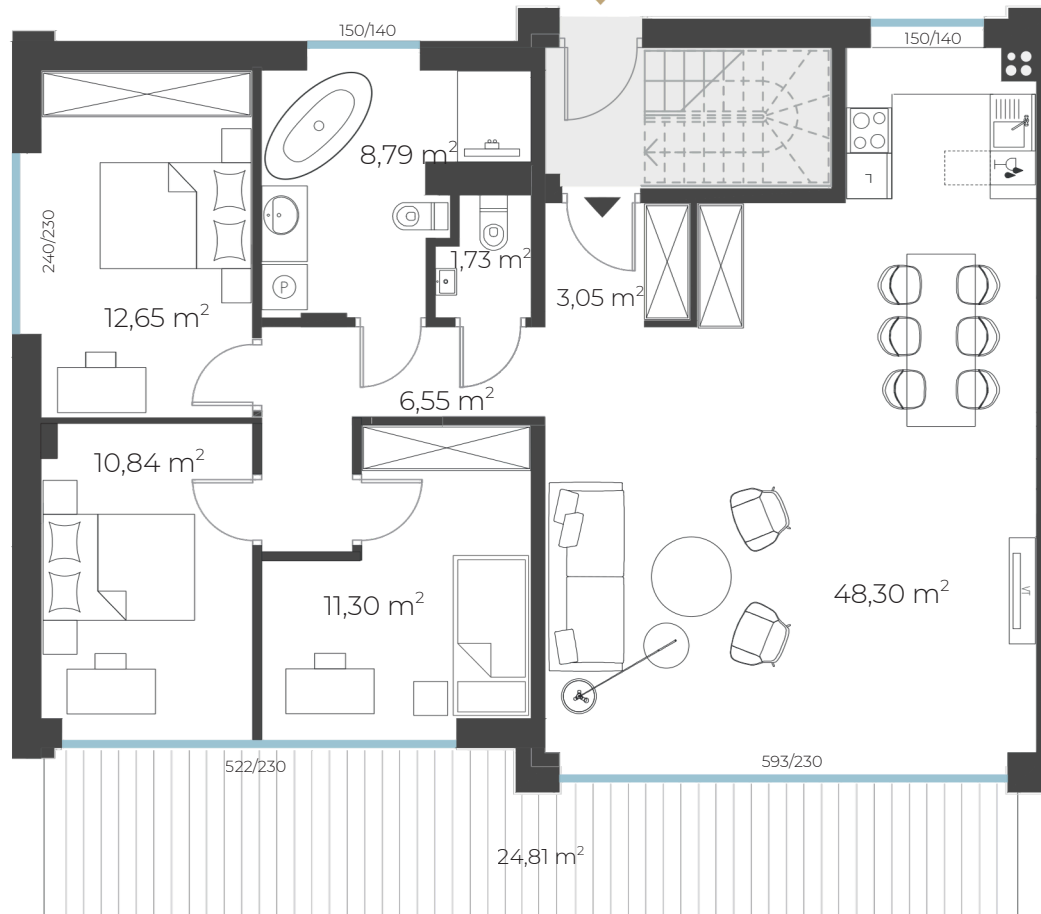


|                              |                             |
|------------------------------|-----------------------------|
| <b>PARTER</b>                | <b>50,53 m<sup>2</sup></b>  |
| 1. Garaż                     | 35,15 m <sup>2</sup>        |
| 2. Pomieszczenie gospodarcze | 15,38 m <sup>2</sup>        |
| <b>PIĘTRO +1</b>             | <b>103,21 m<sup>2</sup></b> |
| 3. Pokój z aneksem kuchennym | 48,30 m <sup>2</sup>        |
| 4. Pokój                     | 12,65 m <sup>2</sup>        |
| 5. Pokój                     | 10,84 m <sup>2</sup>        |
| 6. Łazienka                  | 8,79 m <sup>2</sup>         |
| 7. Korytarz                  | 6,55 m <sup>2</sup>         |
| 8. Korytarz                  | 3,05 m <sup>2</sup>         |
| 9. Toaleta                   | 1,73 m <sup>2</sup>         |
| 10. Pokój                    | 11,30 m <sup>2</sup>        |

  
**POWIERZCHNIA**

**CAŁKOWITA**  
**153,74 m<sup>2</sup>**

  
**OGRÓDEK**  
**77,47 m<sup>2</sup>**

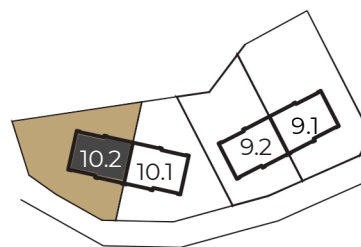

Karta lokalu oraz wizualizacje mają charakter wyłącznie poglądowy i nie stanowią oferty handlowej w rozumieniu art. 66 § 1 Kodeksu cywilnego. Przedstawiona aranżacja wnętrza jest przykładowa. Wymiary pomieszczeń, lokalizacja instalacji i urządzeń podane są zgodnie z projektem budowlanym i mogą ulec drobnym modyfikacjom w trakcie realizacji. Ostateczna powierzchnia użytkowa zostanie obliczona na podstawie obmiaru powykonawczego zgodnie z normą PN-ISO 9836.