



PARTER

skala 1:100

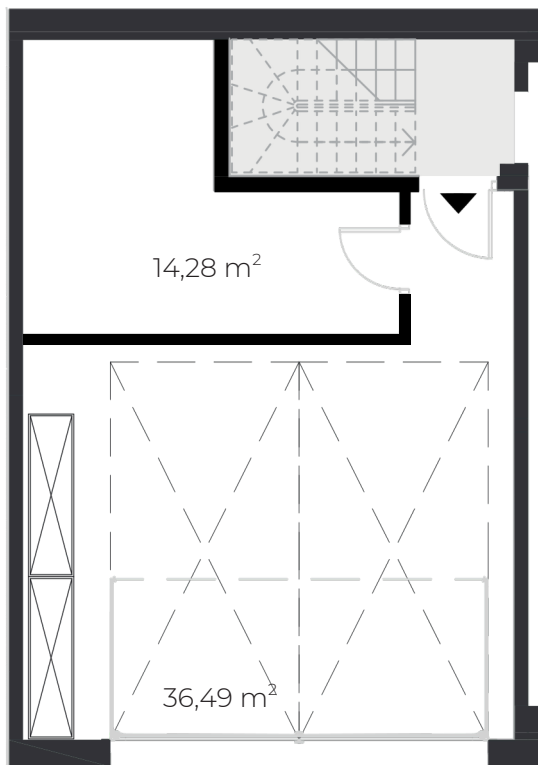


PIĘTRO +1

skala 1:100

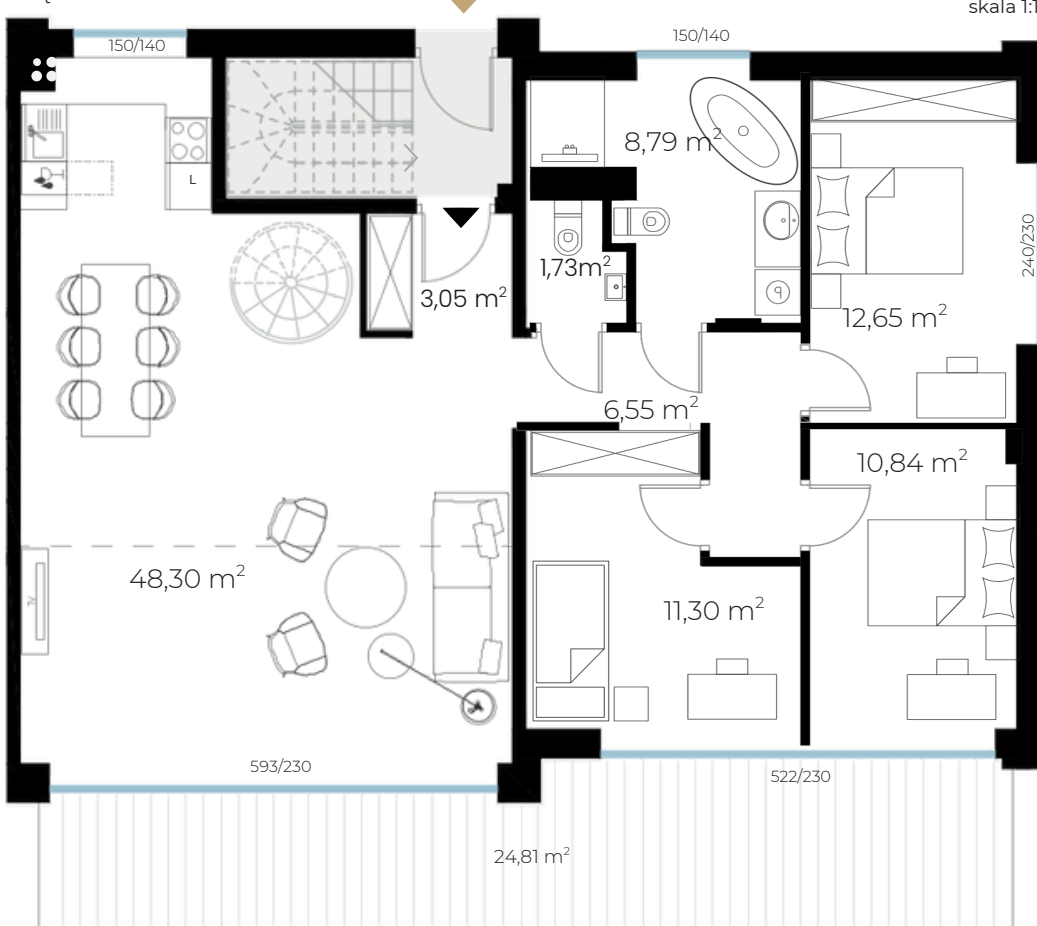


PARTER	50,77 m ²
1. Garaż	36,49 m ²
2. Pomieszczenie gospodarcze	14,28 m ²
PIĘTRO +1	103,21 m ²
3. Pokój z aneksem kuchennym	48,30 m ²
4. Pokój	12,65 m ²
5. Pokój	11,30 m ²
6. Łazienka	8,79 m ²
7. Korytarz	6,55 m ²
8. Korytarz	3,05 m ²
9. Toaleta	1,73 m ²
Antresola	4,86 m ²


**POWIERZCHNIA
CAŁKOWITA
158,84m²**

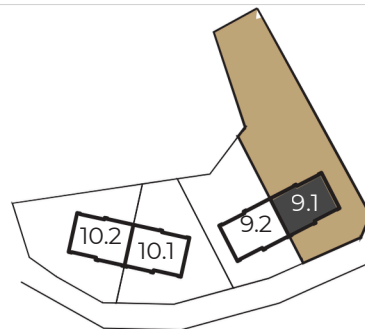


Karta lokalu oraz wizualizacje mają charakter wyłącznie poglądowy i nie stanowią oferty handlowej w rozumieniu art. 66 § 1 Kodeksu cywilnego. Przedstawiona aranżacja wnętrza jest przykładowa. Wymiary pomieszczeń, lokalizacja instalacji i urządzeń podane są zgodnie z projektem budowlanym i mogą ulec drobnym modyfikacjom w trakcie realizacji. Ostateczna powierzchnia użytkowa zostanie obliczona na podstawie obmiaru powykonawczego zgodnie z normą PN-ISO 9836.

skala 1:100

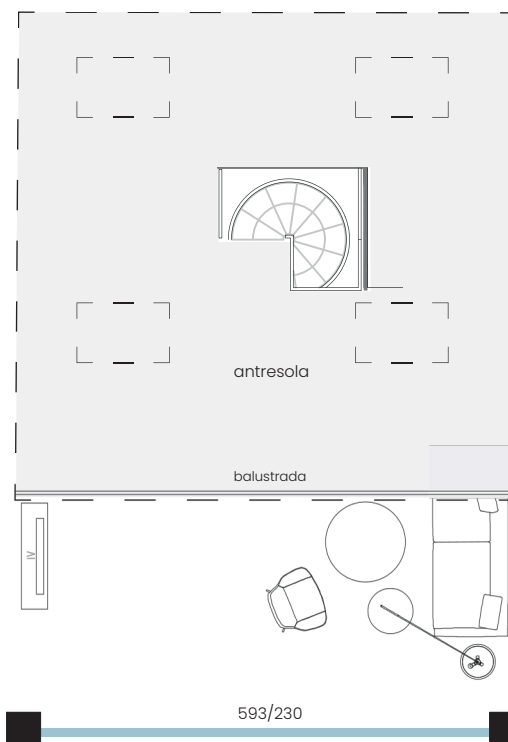

PARTER	50,77 m ²
1. Garaż	36,49 m ²
2. Pomieszczenie gospodarcze	14,28 m ²
PIĘTRO +1	103,21 m ²
3. Pokój z aneksem kuchennym	48,30 m ²
4. Pokój	12,65 m ²
5. Pokój	11,30 m ²
6. Łazienka	8,79 m ²
7. Korytarz	6,55 m ²
8. Korytarz	3,05 m ²
9. Toaleta	1,73 m ²
Antresola	4,86 m ²


POWIERZCHNIA
CAŁKOWITA
158,84m²

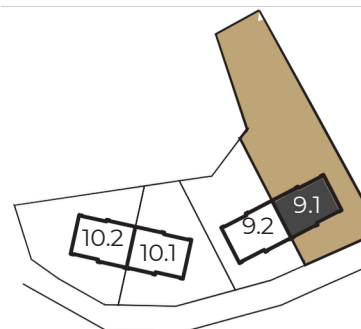

Karta lokalu oraz wizualizacje mają charakter wyłącznie poglądowy i nie stanowią oferty handlowej w rozumieniu art. 66 § 1 Kodeksu cywilnego. Przedstawiona aranżacja wnętrza jest przykładowa. Wymiary pomieszczeń, lokalizacja instalacji i urządzeń podane są zgodnie z projektem budowlanym i mogą ulec drobnym modyfikacjom w trakcie realizacji. Ostateczna powierzchnia użytkowa zostanie obliczona na podstawie obmiaru powykonawczego zgodnie z normą PN-ISO 9836.