
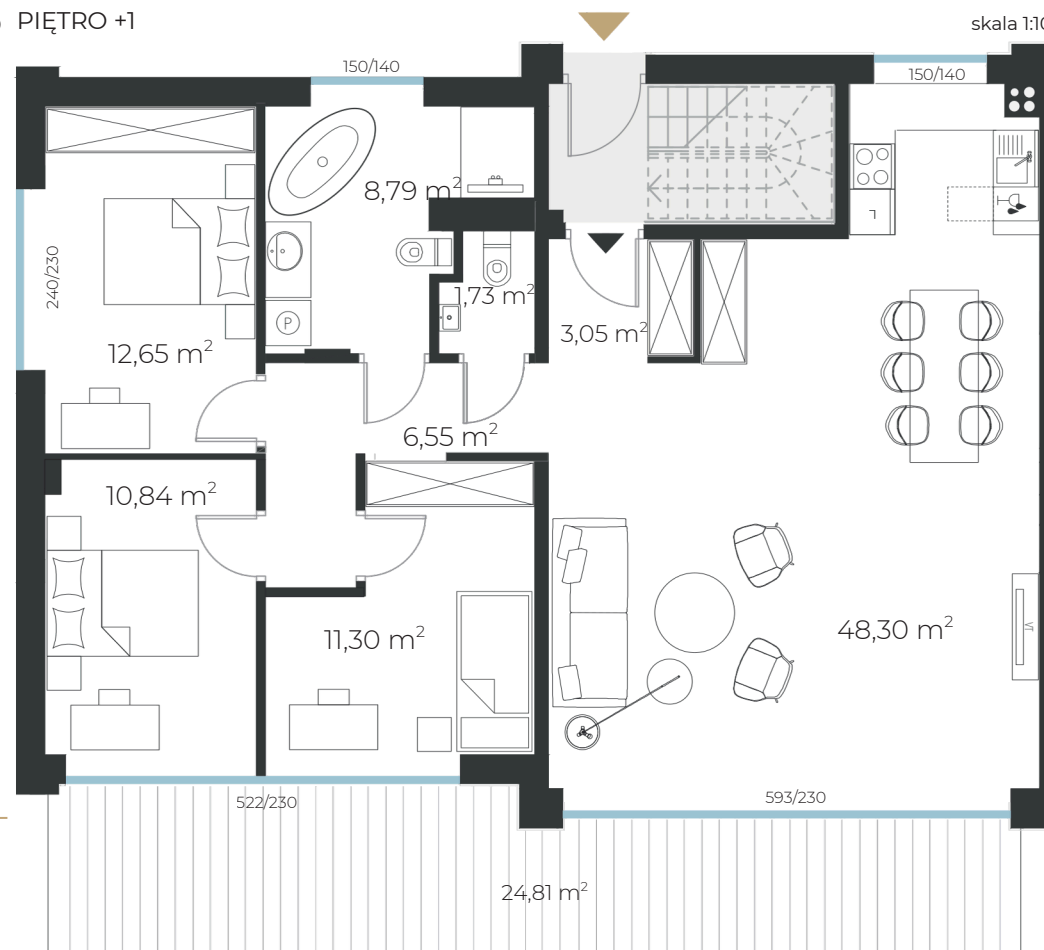


PARTER

skala 1:100 PIĘTRO +1

skala 1:100

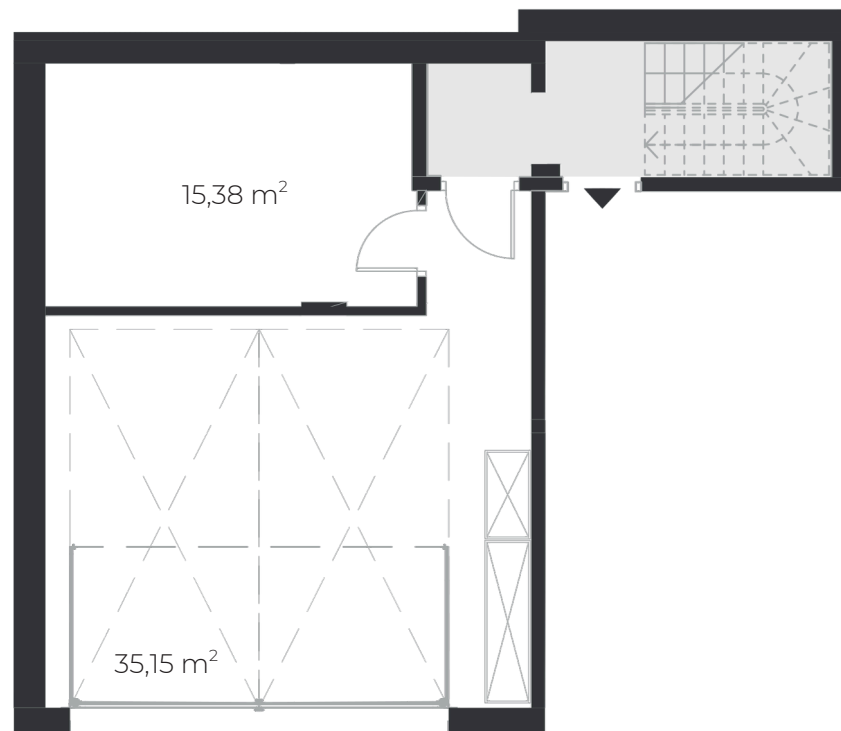


PARTER	50,53 m <sup>2</sup>
1. Garaż	35,15 m <sup>2</sup>
2. Pomieszczenie gospodarcze	15,38 m <sup>2</sup>
PIĘTRO +1	103,21 m <sup>2</sup>
3. Pokój z aneksem kuchennym	48,30 m <sup>2</sup>
4. Pokój	12,65 m <sup>2</sup>
5. Pokój	10,84 m <sup>2</sup>
6. Łazienka	8,79 m <sup>2</sup>
7. Korytarz	6,55 m <sup>2</sup>
8. Korytarz	3,05 m <sup>2</sup>
9. Toaleta	1,73 m <sup>2</sup>
10. Pokój	11,30 m <sup>2</sup>

  
**POWIERZCHNIA**

**CAŁKOWITA**  
**153,74 m<sup>2</sup>**

  
**OGRÓDEK**  
**207,98 m<sup>2</sup>**

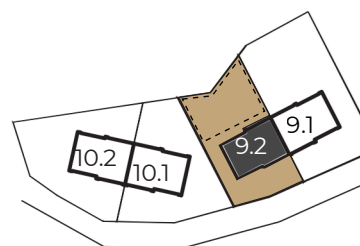

Karta lokalu oraz wizualizacje mają charakter wyłącznie poglądowy i nie stanowią oferty handlowej w rozumieniu art. 66 § 1 Kodeksu cywilnego. Przedstawiona aranżacja wnętrza jest przykładowa. Wymiary pomieszczeń, lokalizacja instalacji i urządzeń podane są zgodnie z projektem budowlanym i mogą ulec drobnym modyfikacjom w trakcie realizacji. Ostateczna powierzchnia użytkowa zostanie obliczona na podstawie obmiaru powykonawczego zgodnie z normą PN-ISO 9836.